


< 別紙 店舗図面 >

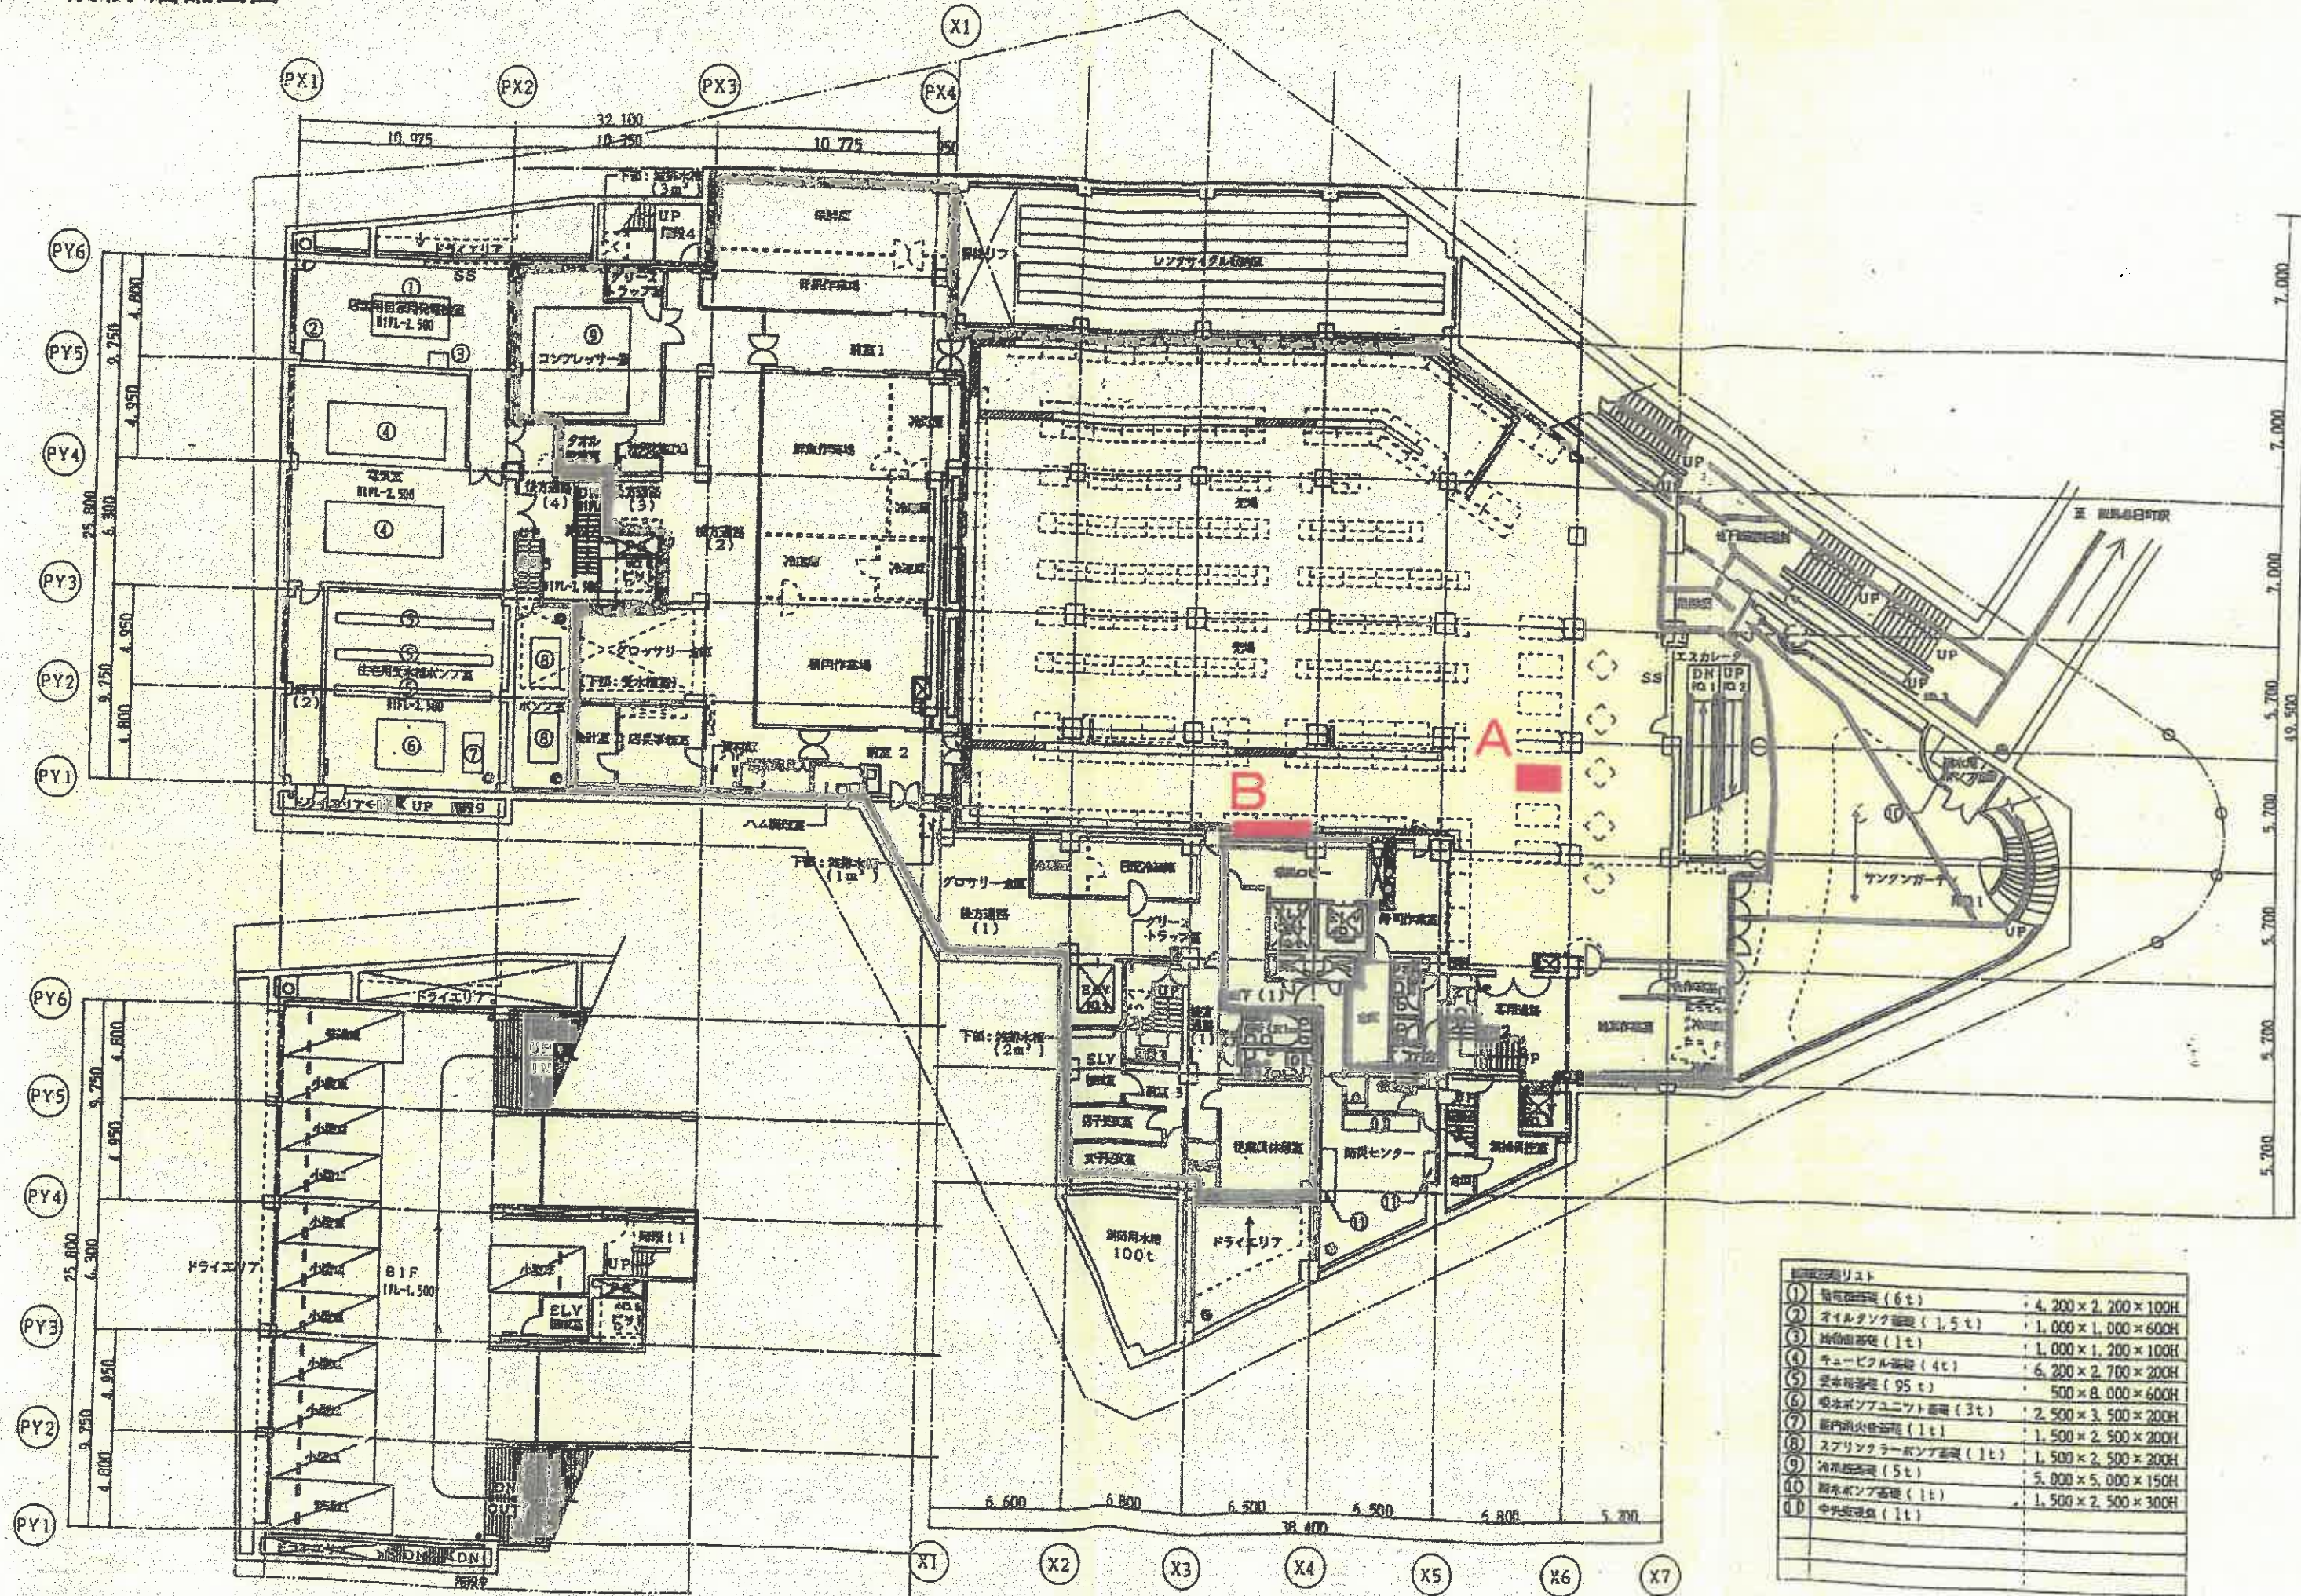

設備品目リスト	
①	給電機 (6t) 4,200×2,200×100H
②	オイルタンク (1.5t) 1,000×1,000×600H
③	給油機 (1t) 1,000×1,200×100H
④	キュービクル (4t) 6,200×2,700×200H
⑤	変圧機 (95t) 500×8,000×600H
⑥	冷水ポンプユニット (3t) 2,500×3,500×200H
⑦	屋内消火栓 (1t) 1,500×2,500×200H
⑧	スプリングローポンプ (1t) 1,500×2,500×200H
⑨	冷凍機 (5t) 5,000×5,000×150H
⑩	冷水ポンプ (1t) 1,500×2,500×300H
⑪	中水処理 (1t)